

PROJEKT

Fussballclub Bauma
 Stegstrasse 11, 8494 Bauma
 Anbau Mädchengarderobe an best. Gebäude Assek.-Nr. 2182,
 Stegstrasse 17, 8494 Bauma

MST.: 1:100
 PL.-GR.: A3
 DAT./GEZ.: 24.11.2022/cb
 REV.:
 PL.-NR.: 0222-04

UNTERDORFSTRASSE 32

CH – 8494 BAUMA

TEL. +41 (0) 52 397 11 11

E-MAIL: c.bosshard@archi-team.ch

ARCHI - TEAM CB GmbH
 Planung + Bauleitung

Bauma, den

Die Bauherrschaft (Fussballclub Bauma):

Präsident: Werner Berger


Aktuarin: Lysann Helbing

Der Eigentümer Kat.-Nr. BA7181:


Christian Keller

FENSTER	
-FENSTER	WEISS RAL 9016
-FENSTERBANK	ALUMINIUM RAL 9007
WAND	
-KUNSTSTOFFPLATTEN	RUBINROT RAL 3003
-HOLZSCHALUNG	GRAU RAL 9018
-SOCKEL	BETONGRAU
DACH	
-DACHRAND	GRAU RAL 9018
-ABSCHLUSSBLECHE	UGINOX
TÜREN	
-TÜRE	RUBINROT RAL 3003


Der Architekt:

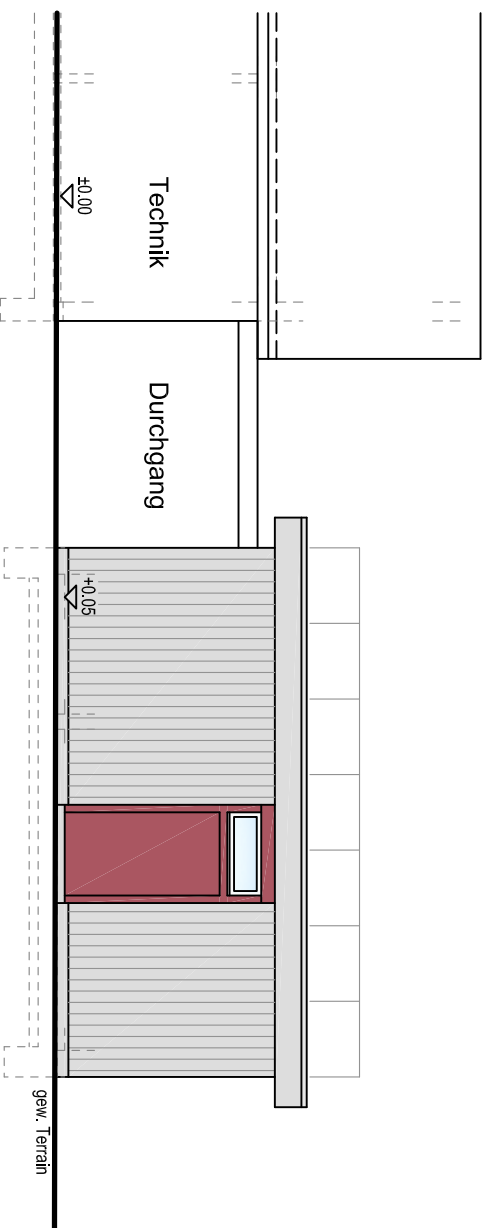


Ansicht Nord

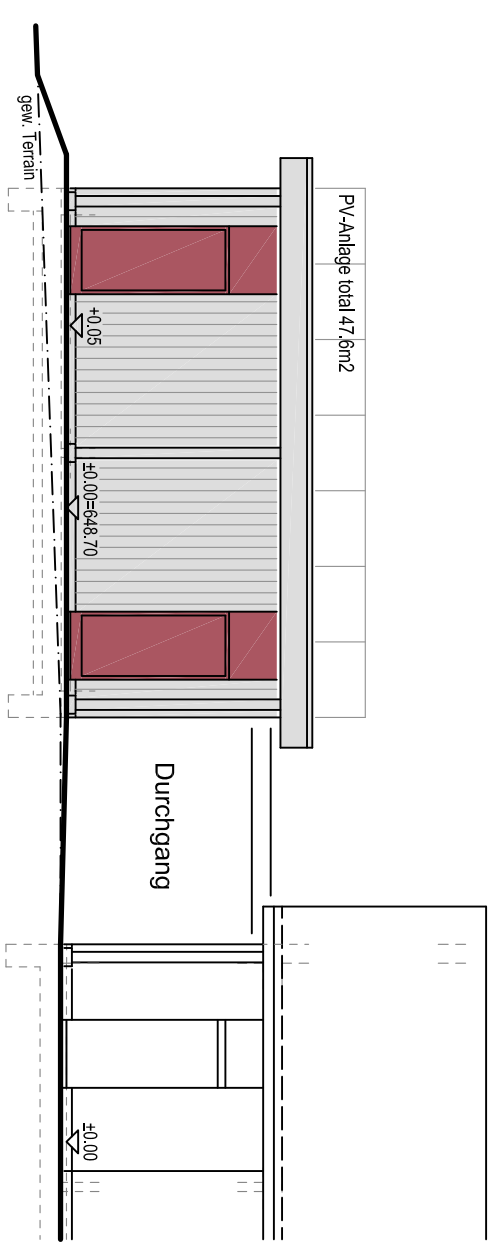

Ansicht Sued

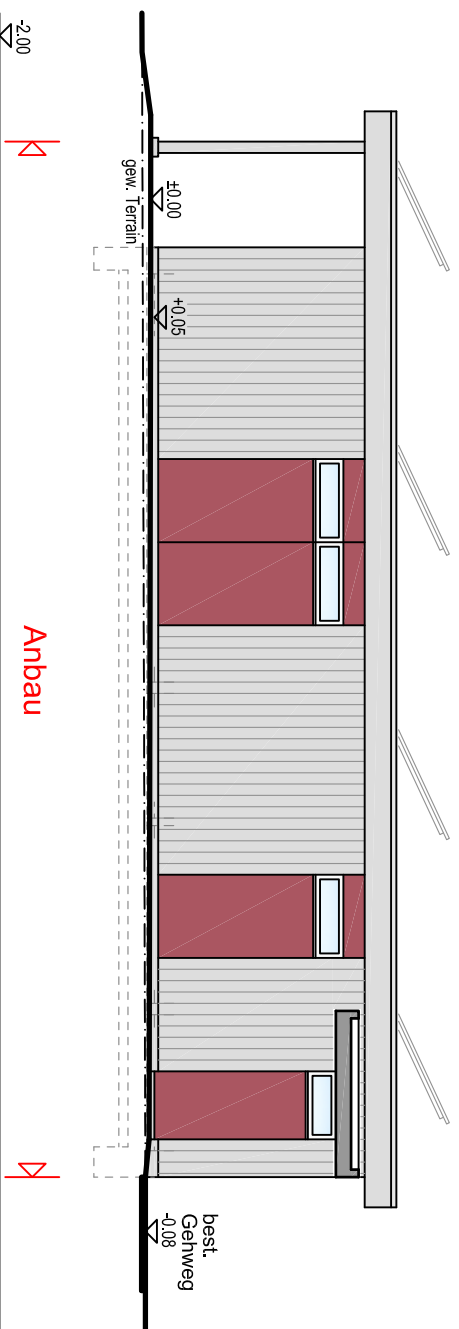

Ansicht Osten

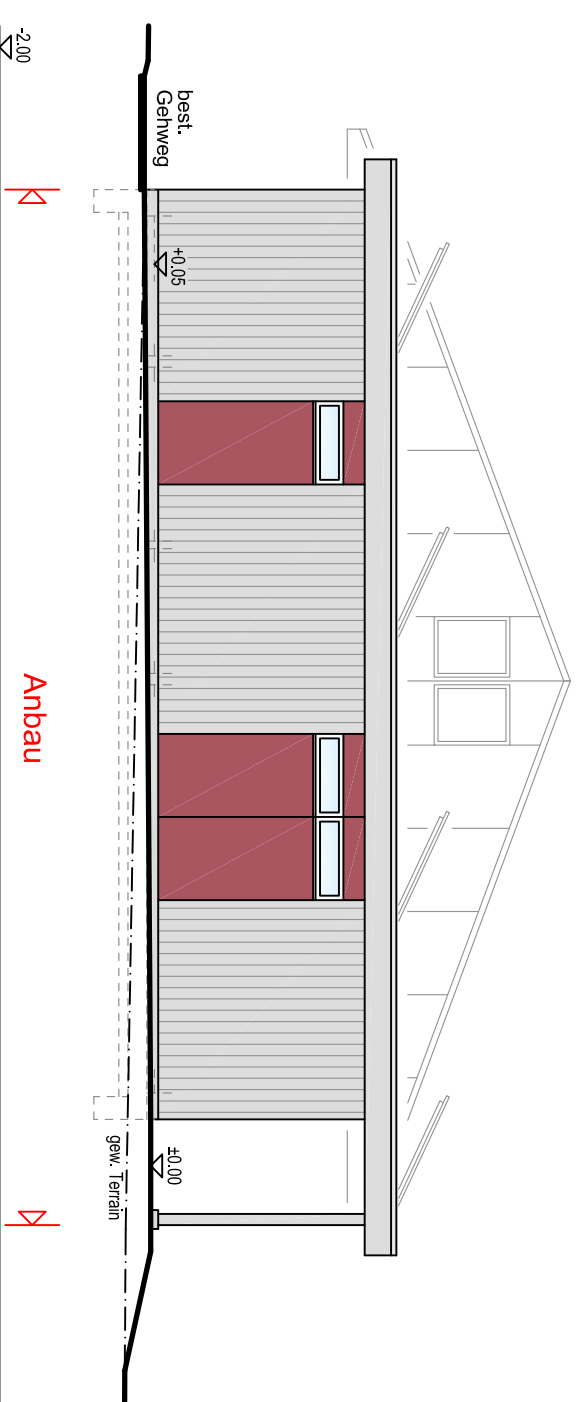

Ansicht Westen