

PROJEKT	Fussballclub Bauma	MST.:	1:100
	Stegstrasse 11, 8494 Bauma	PL.-GR.:	50/59
	Anbau Mädchengarderobe an best. Gebäude Assek.-Nr. 2182,	DAT./GEZ.:	24.11.2022/cb
	Stegstrasse 17, 8494 Bauma	REV.:	-
Grundriss / Schnitt / Ansichten		PL.-NR.:	0222-01

UNTERDORFSTRASSE 32 CH - 8494 BAUMA **ARCHI - TEAM CB GmbH**
 TEL. +41 (0) 52 397 11 11 E-MAIL: c.bosshard@archi-team.ch **Planung + Bauleitung**

Bauma, den

Die Bauherrschaft (Fussballclub Bauma):

Präsident: Werner Berger

Aktuarin: Lysann Helbing


Der Eigentümer Kat.-Nr. BA7181:

Christian Keller


Der Architekt:

LEGENDE:


- Bestehend
- Neu
- Abbruch

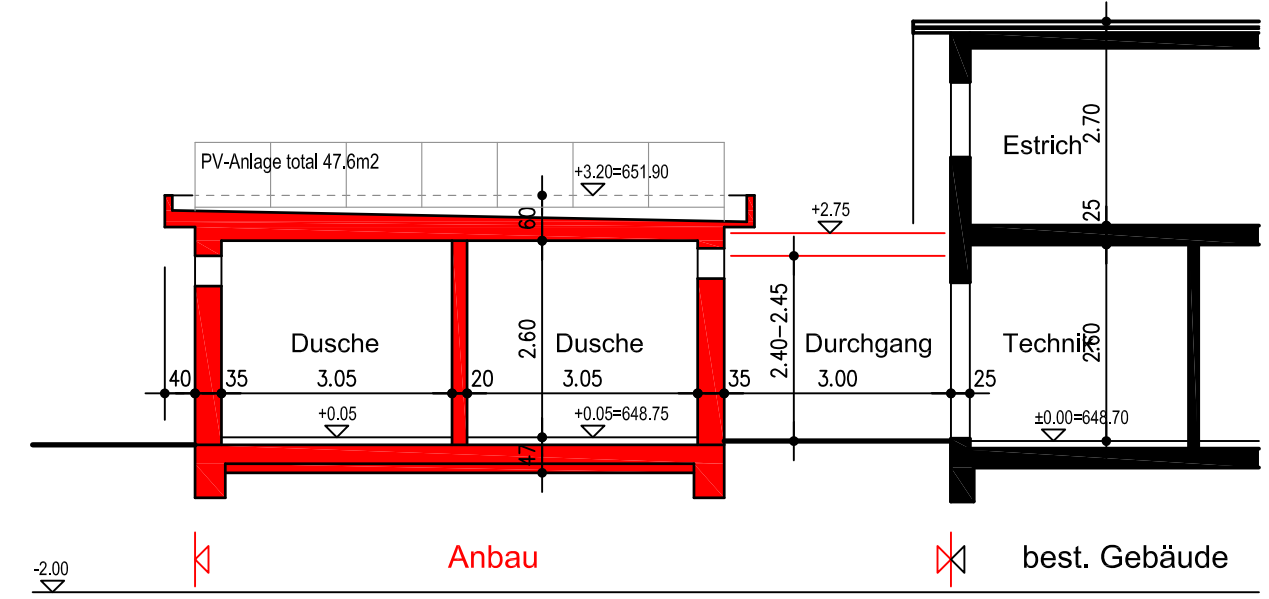


Schnitt A - A

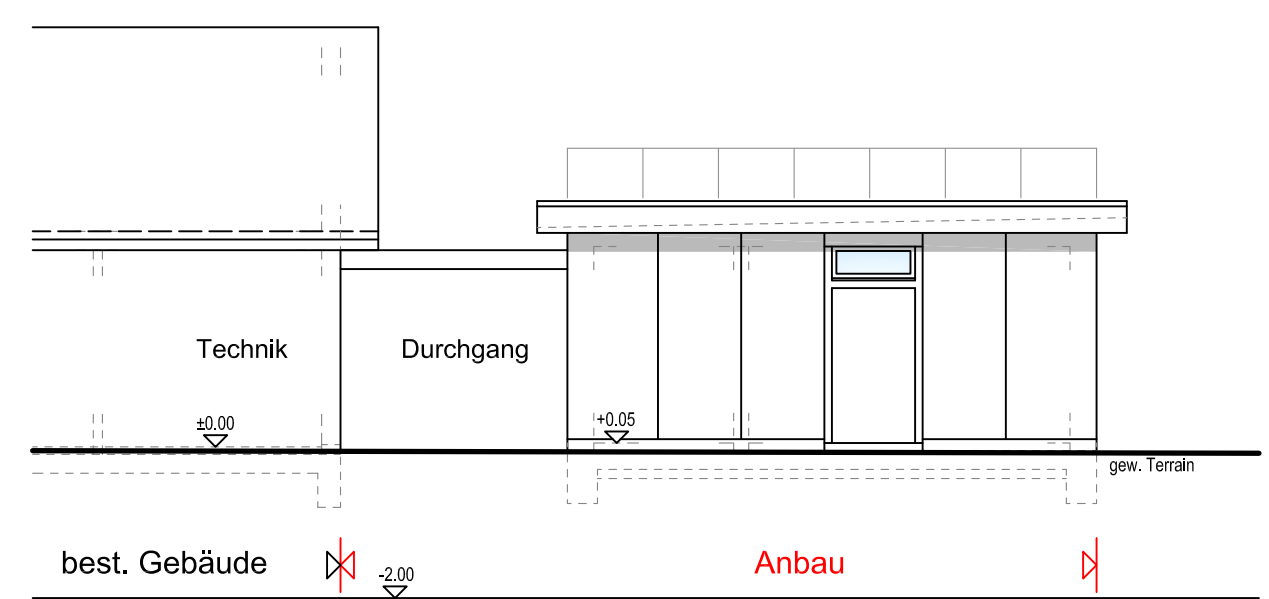


Ansicht Nord

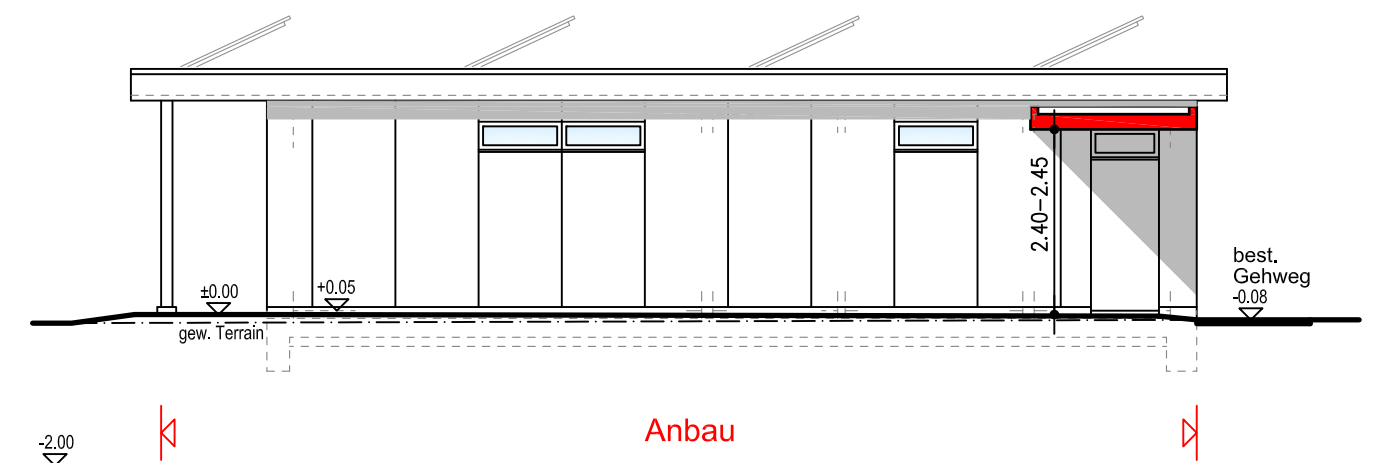


Ansicht Osten

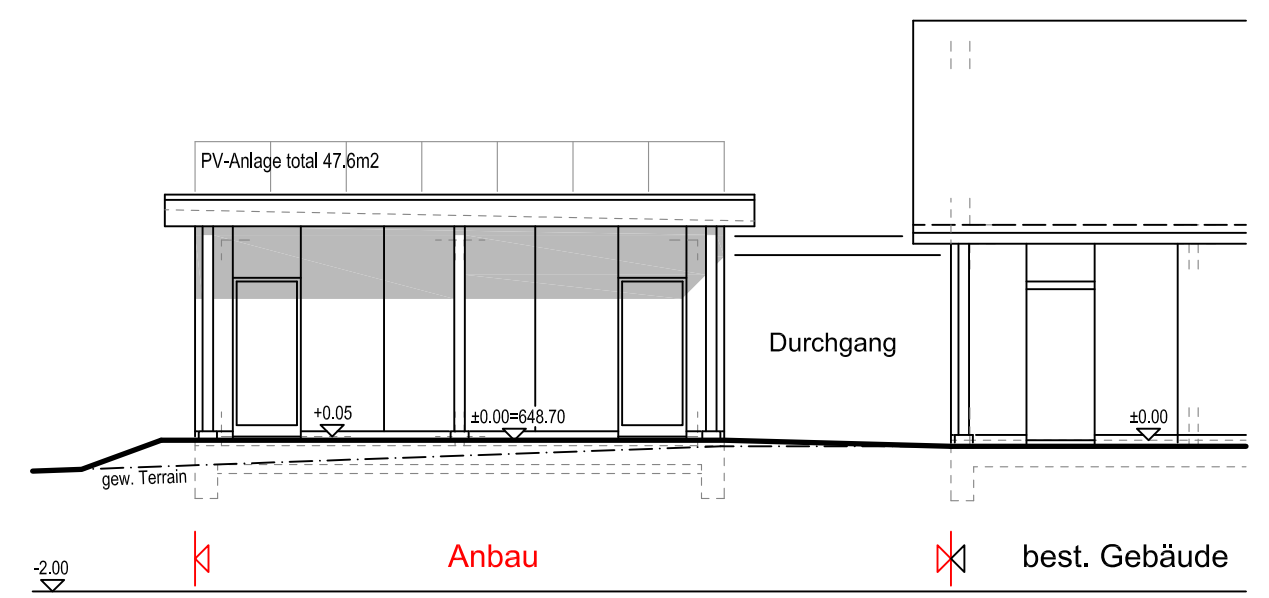

Ansicht Sued

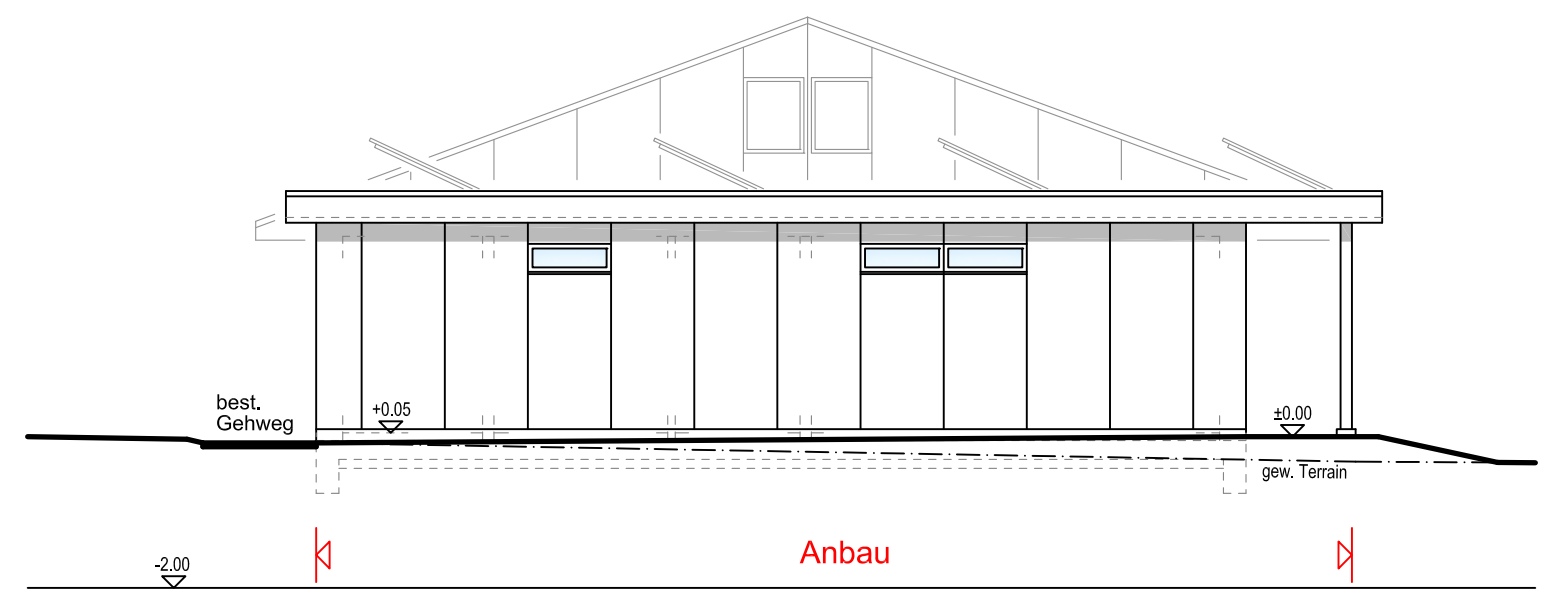

Ansicht Westen

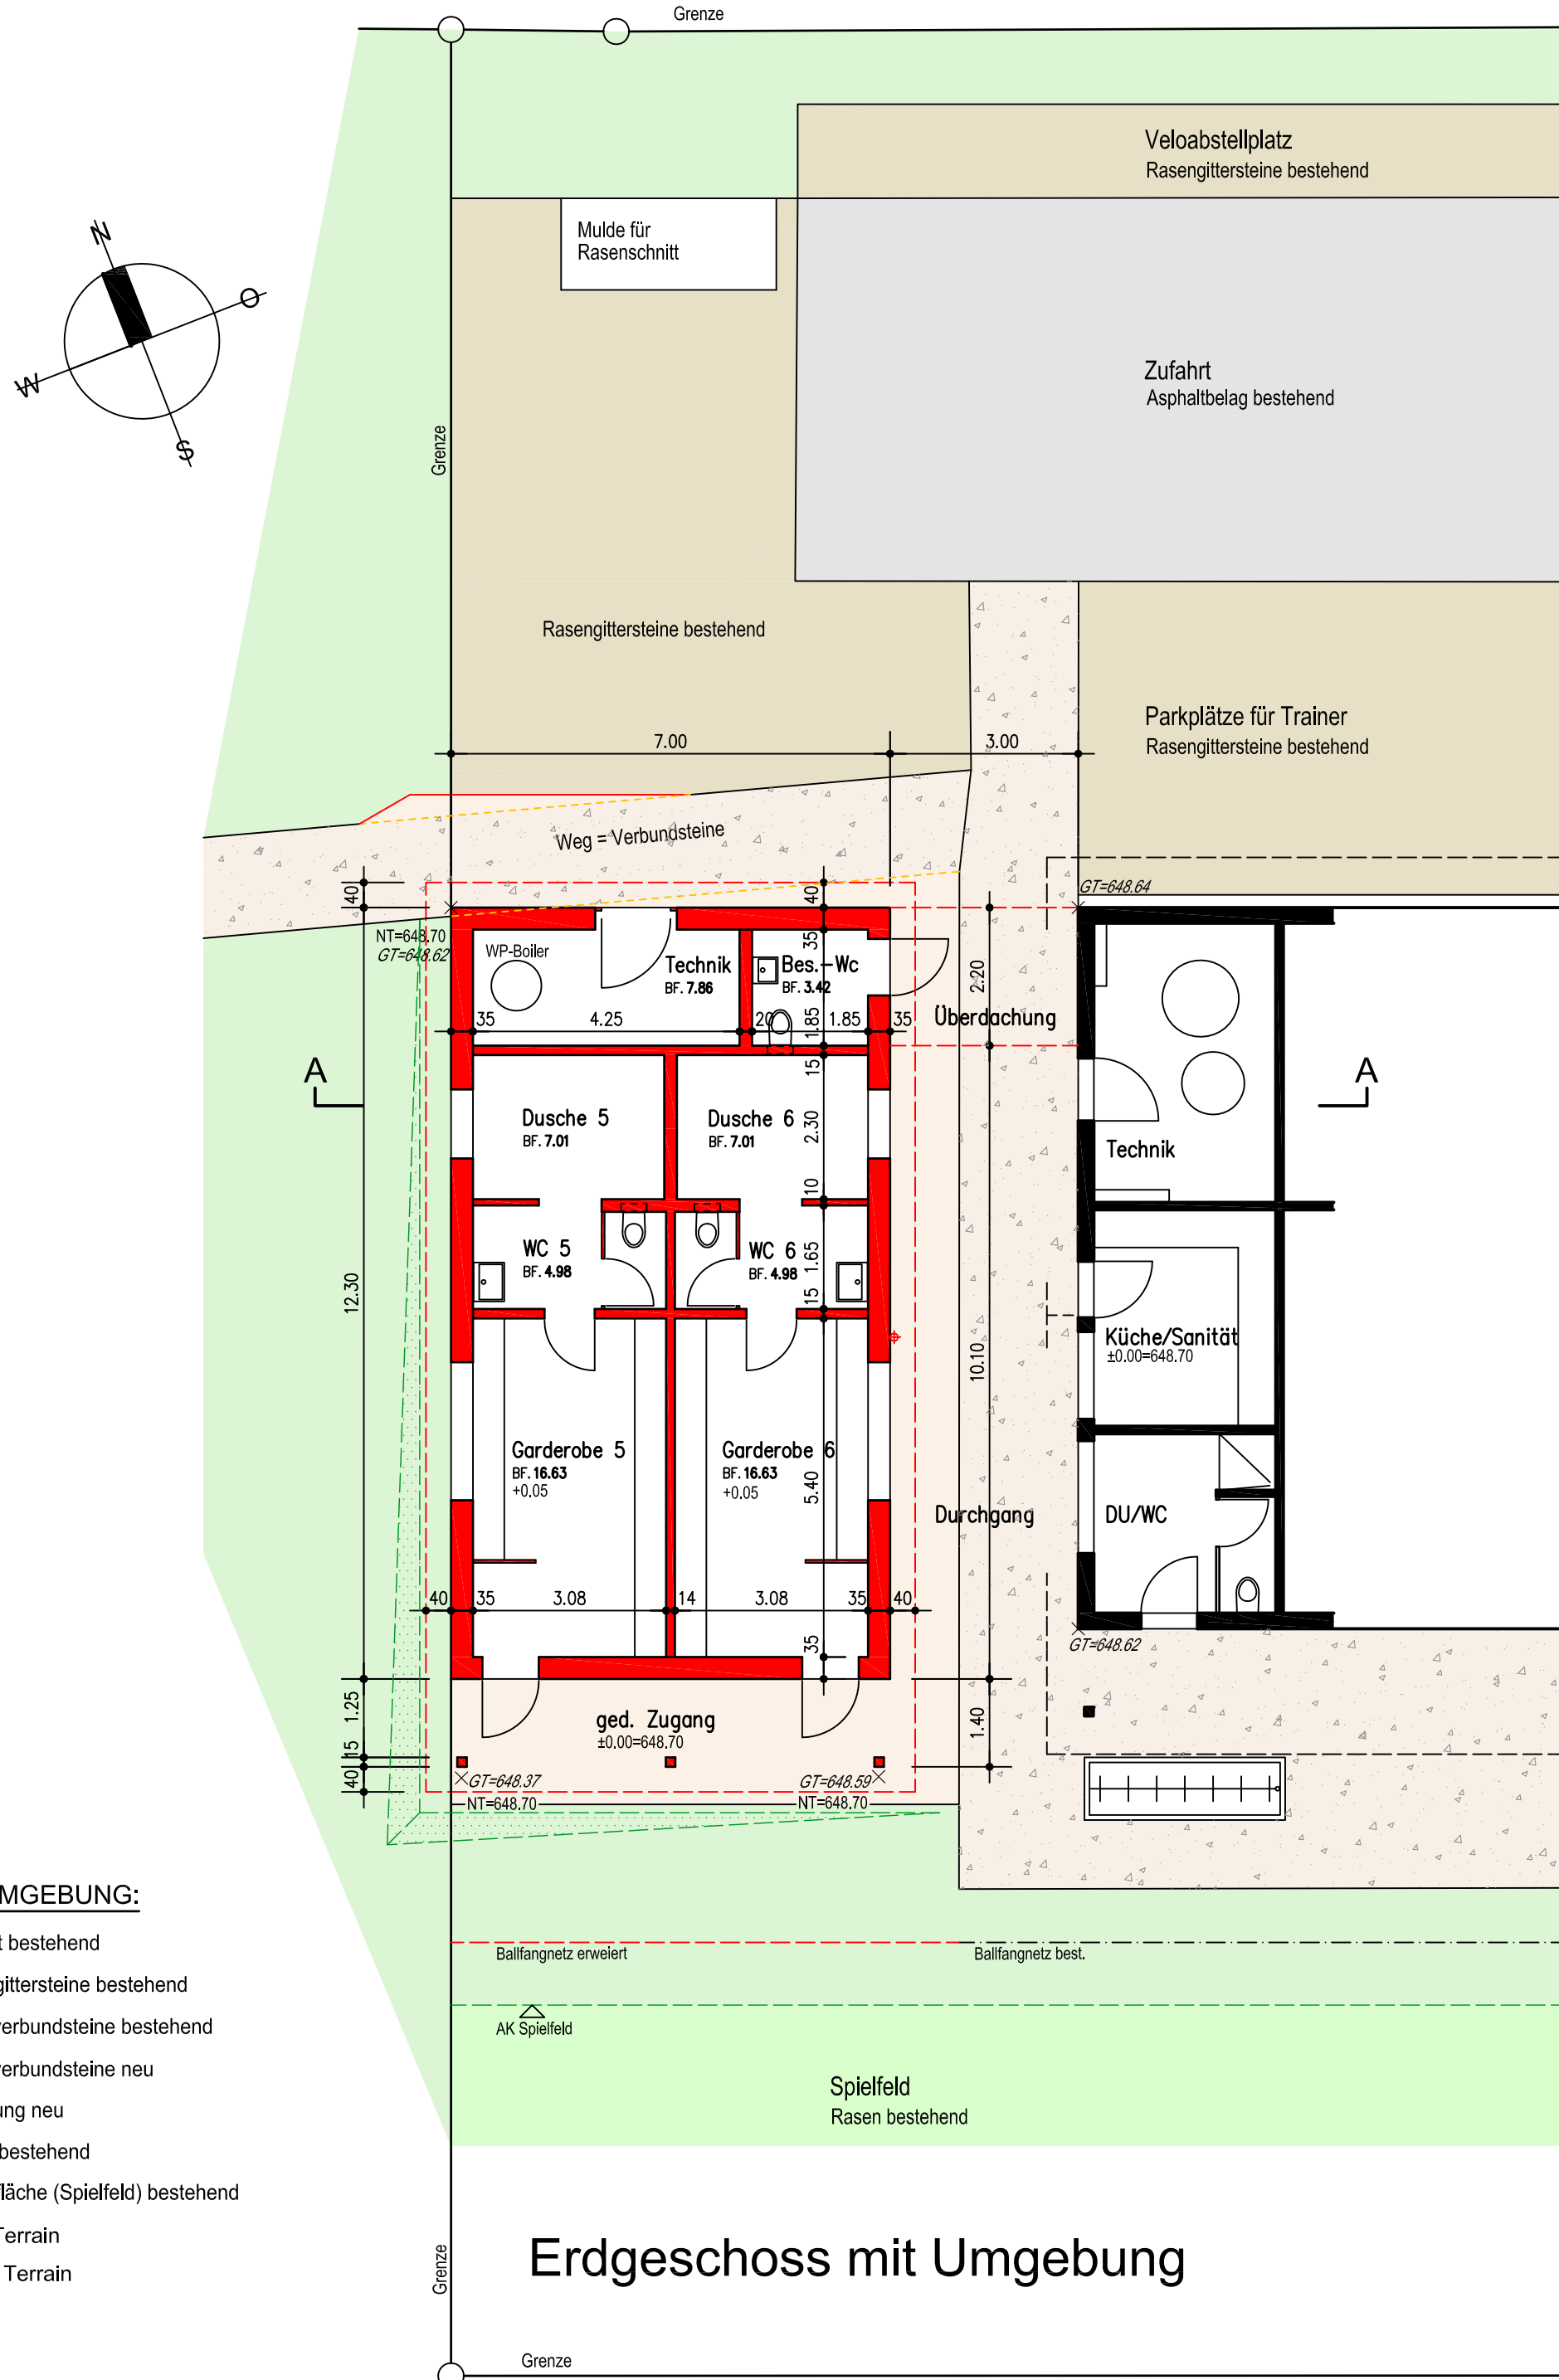

LEGENDE UMGEBUNG:

- Asphalt bestehend
 - Rasengittersteine bestehend
 - Sickersverbundsteine bestehend
 - Sickersverbundsteine neu
 - Böschung neu
 - Wiese bestehend
 - Rasenfläche (Spielfeld) bestehend
- GT=648.59 best. Terrain
 NT=648.70 neues Terrain

Erdgeschoss mit Umgebung